


ПЛАН ВОЗВОДИМЫХ ПЕРЕГОРОДОК М1:50

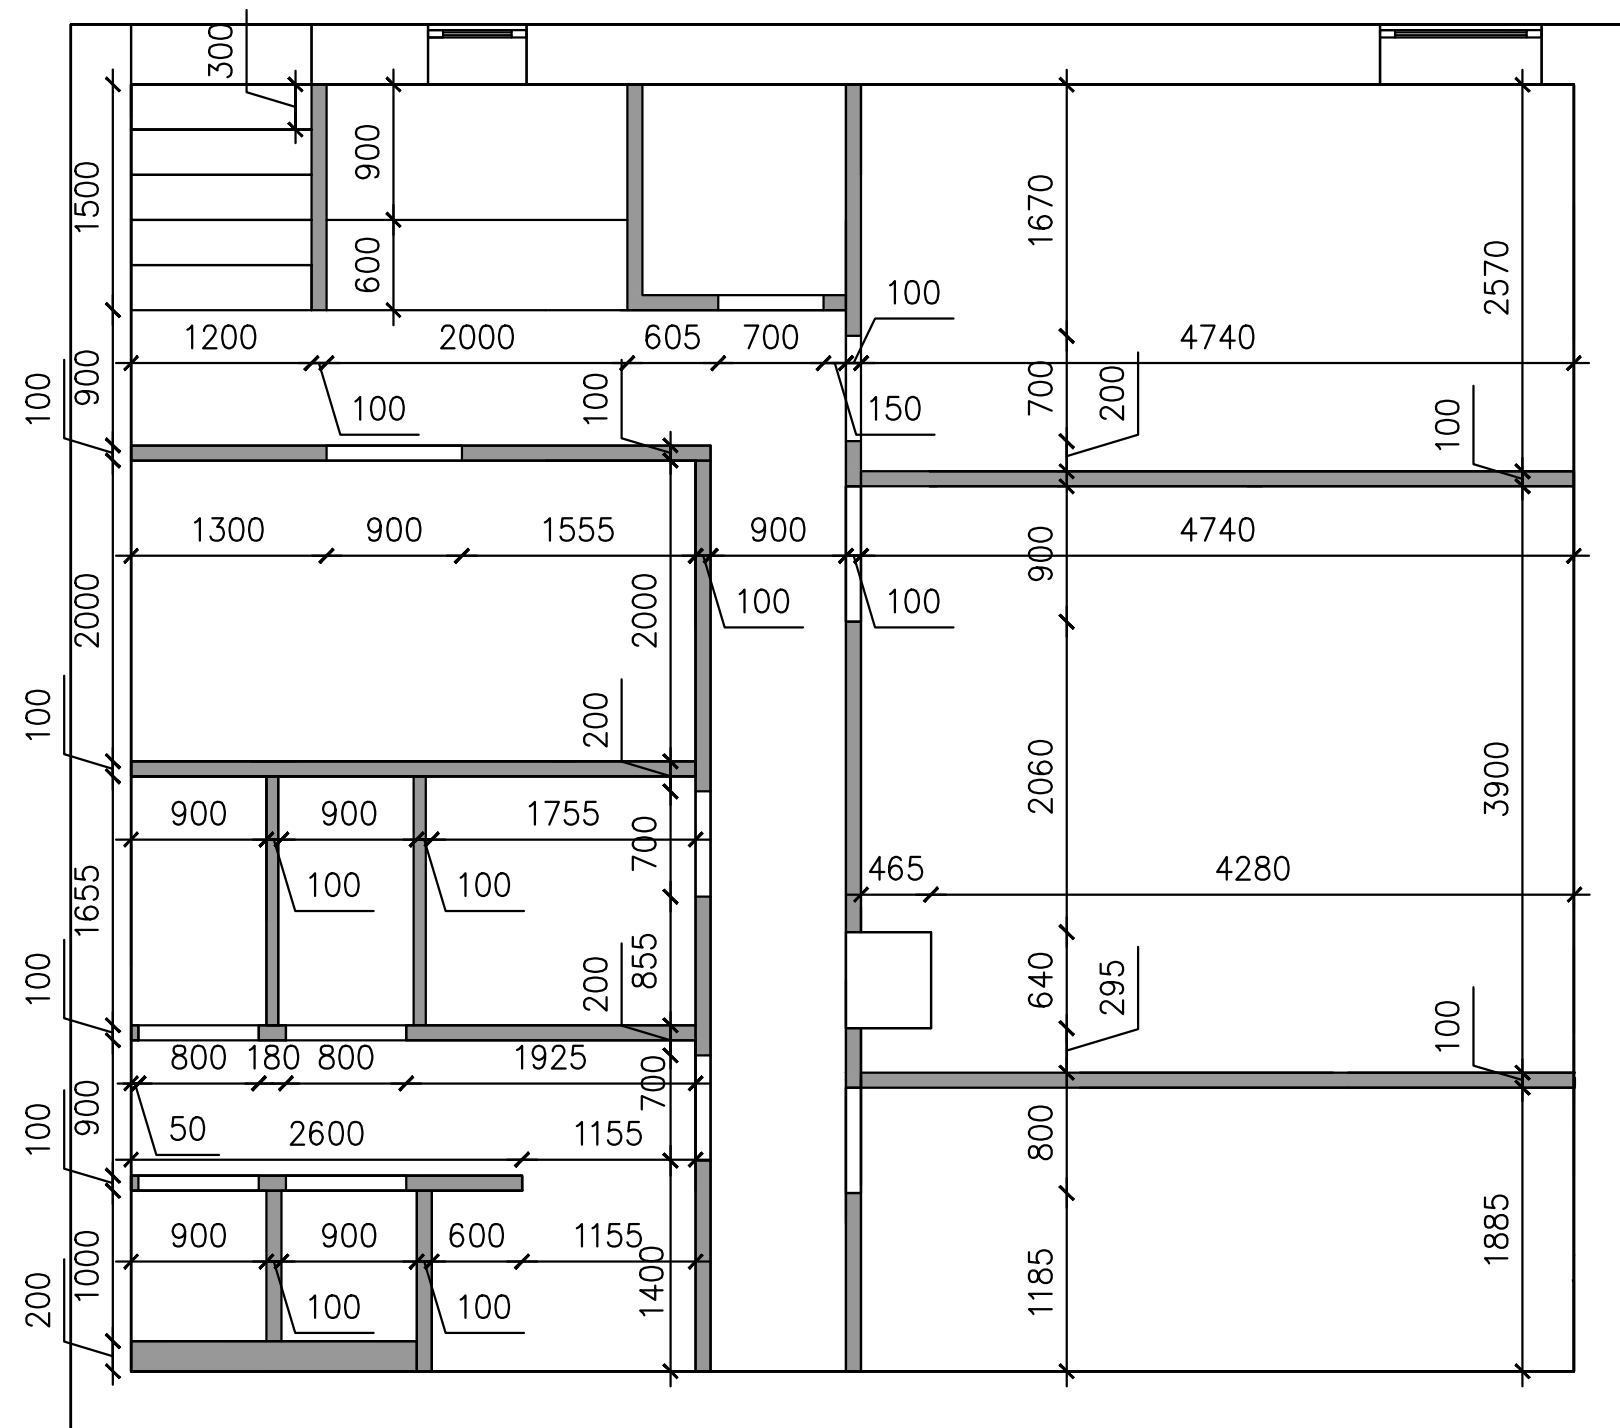

					ЭП		
Изм.	Лист	№ док	Подпись	Дата			
					Стадия	Лист	Листов
Исп.	Бобырь А.С.				эп	1	
					План возводимых перегородок М 1:50		Бобырь А.С. г.Казань