


Планировка первого этажа М 1:200

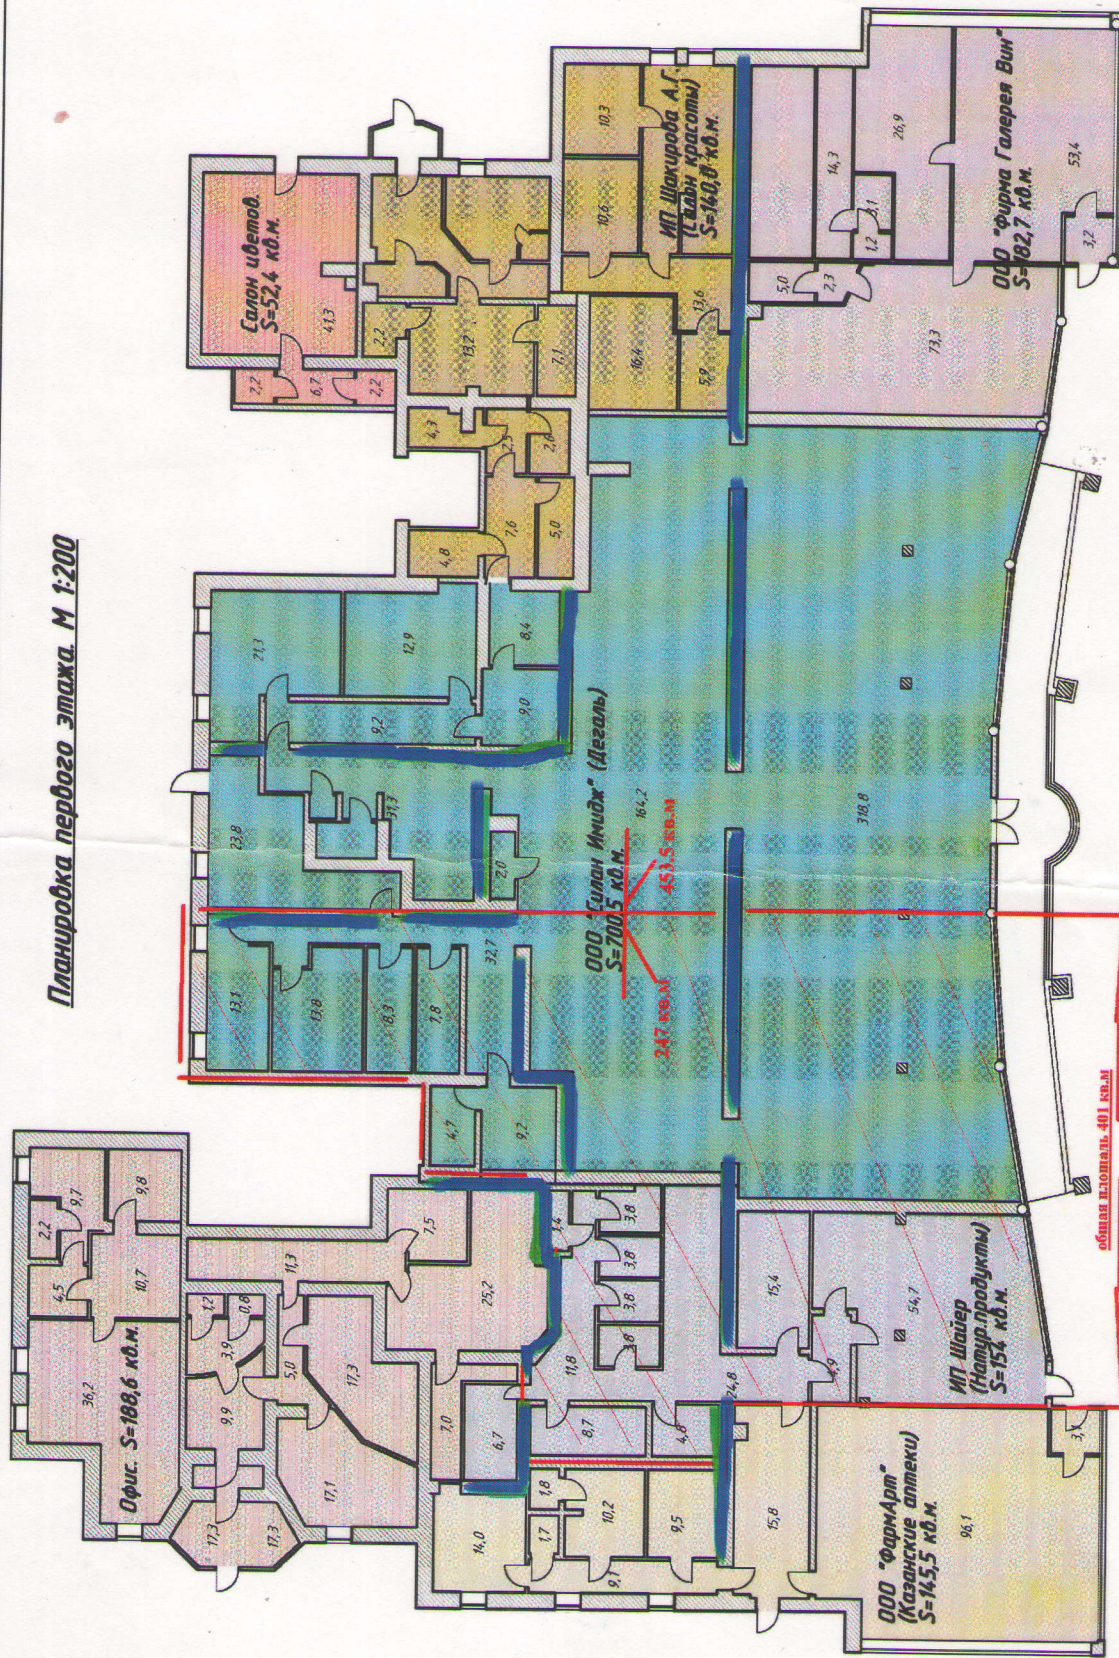

проектирование входных групп
и перепланировка помещений
группа входрга

тел.: +7-9178-66-93-22, факс: 8-(843)-267-60-75
www.vhodrgo, info@vhodrgo
Казань, ул. Шапова 26, корп. Д, офис 206

Жилой дом N 17а по ул. Салимжанова Вахитовского р-на г. Казани			
Планировка помещения		Лист	Листов
		3	4
Планировка первого этажа		000 "СПН ВК"	